


ONTRUIMINGSPLATTEGROND

BEGANE GROND



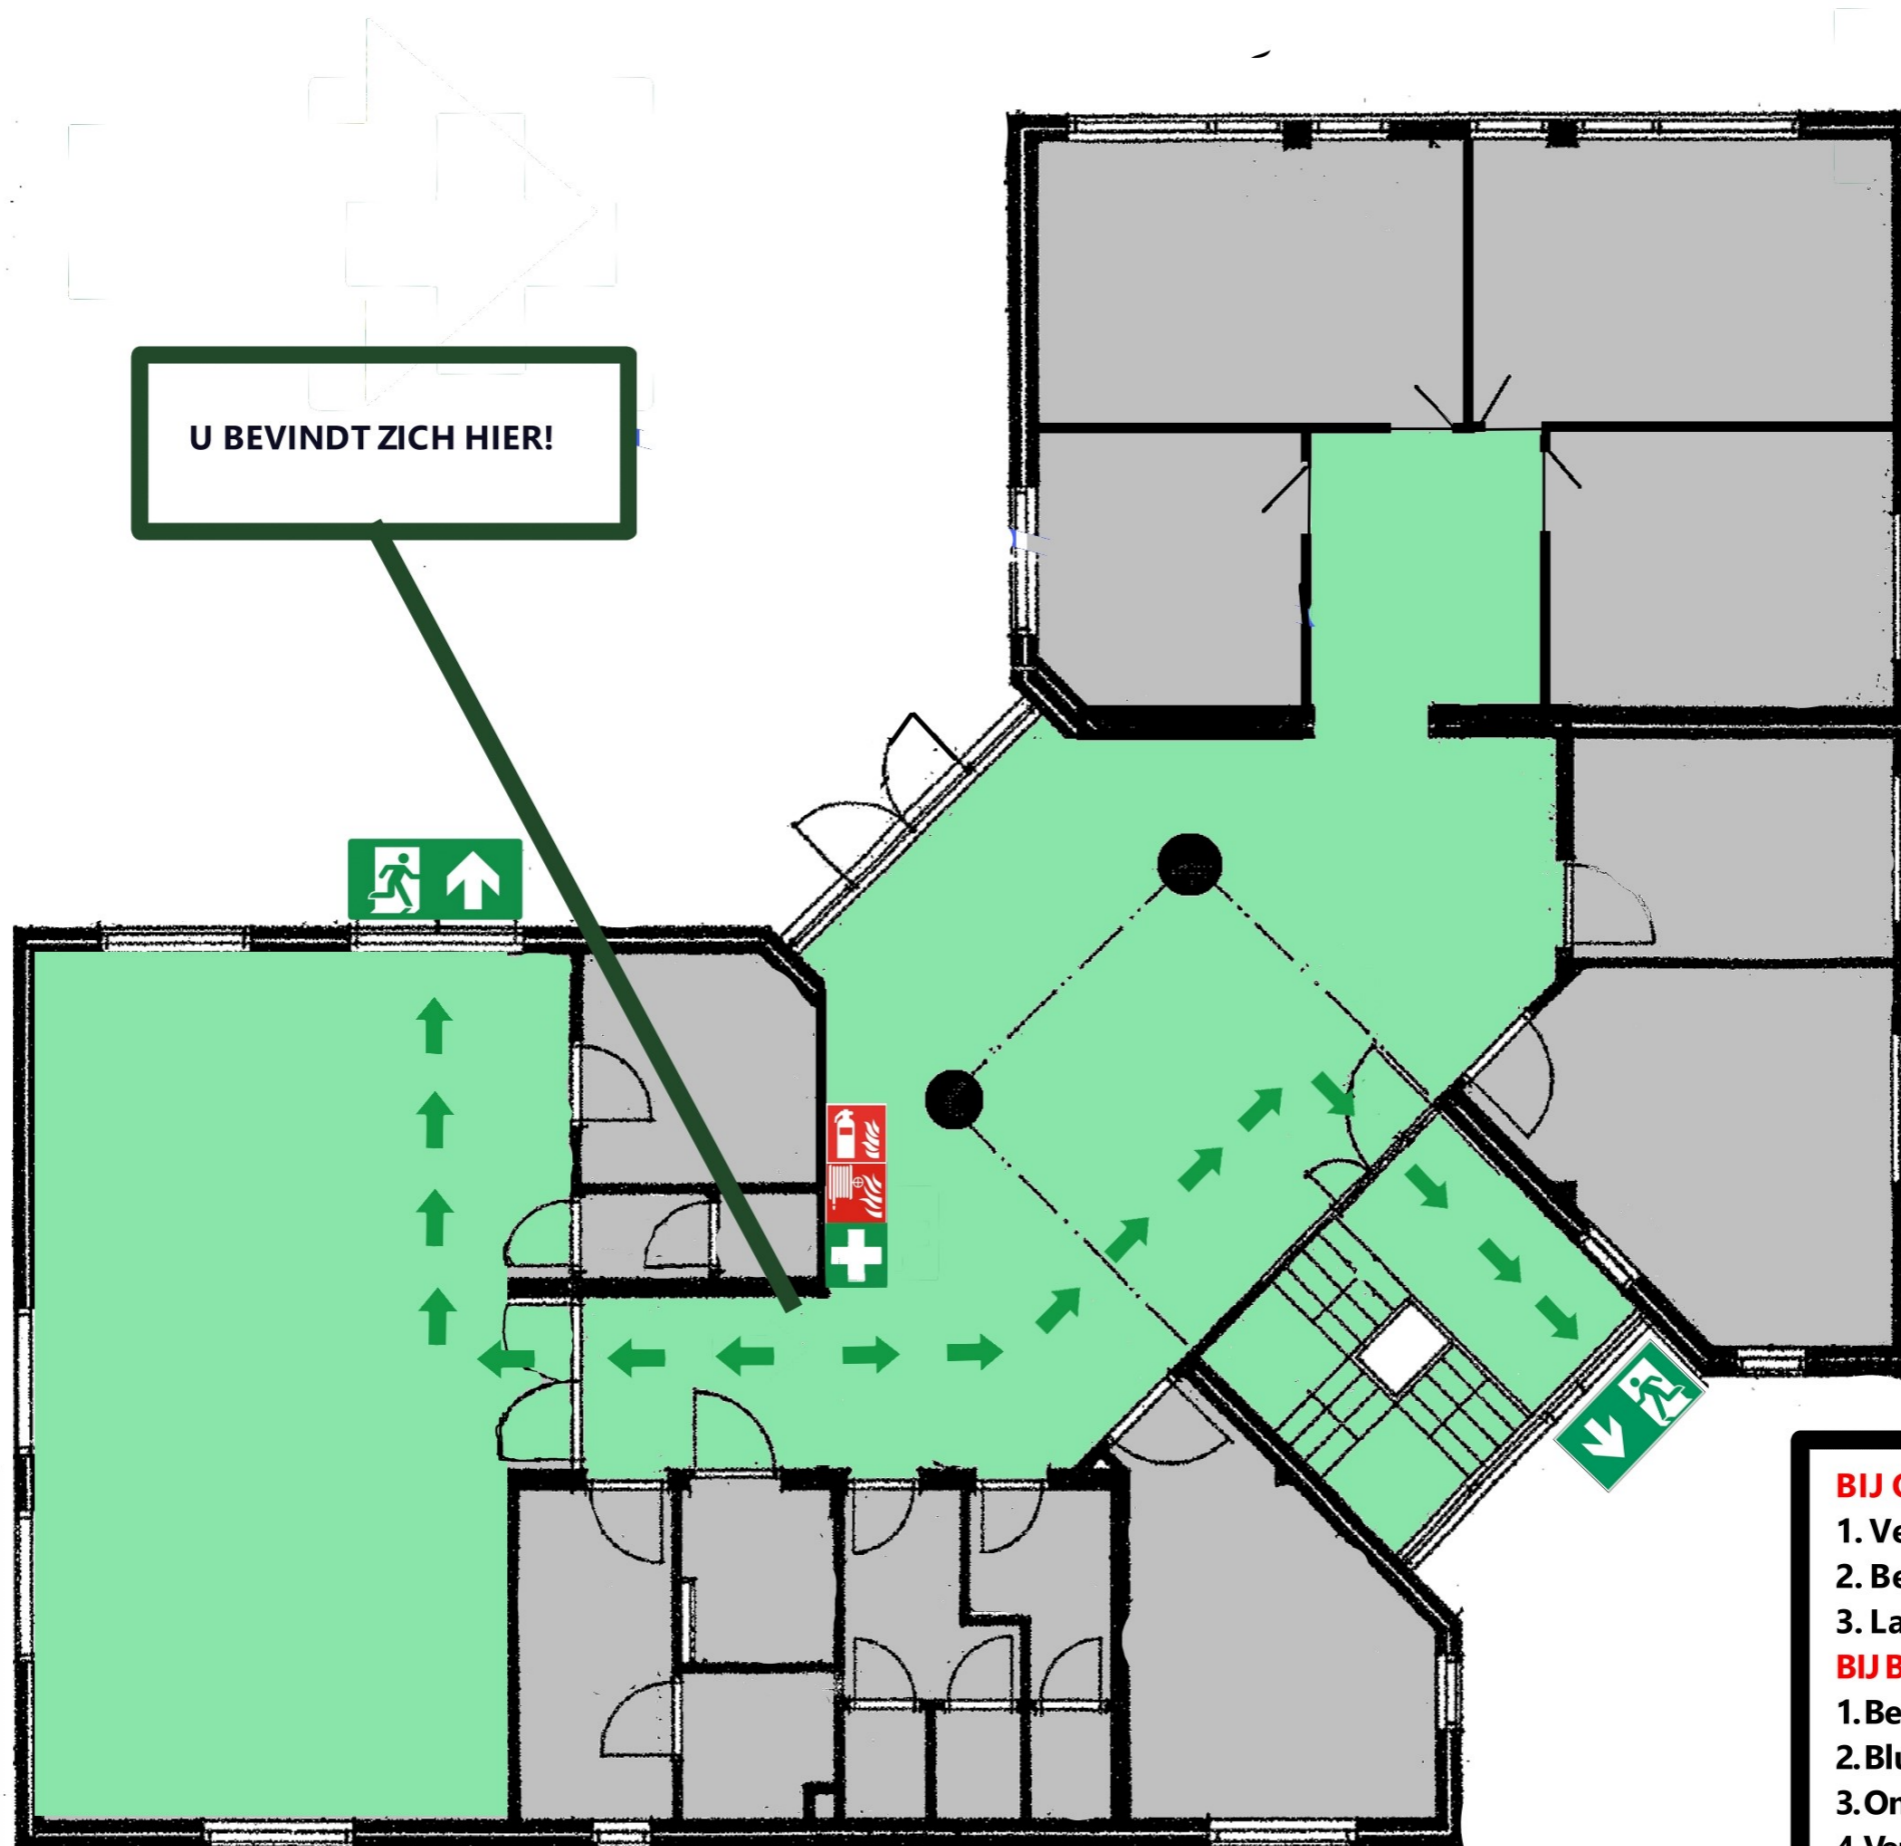


U BEVINDT ZICH HIER!

Telefoonnummers beheerders;
- 0646345062 of
- 0628055771

Legenda

- Vluchtroute
- EHBO
- Brandhaspel
- Brandblusser
- Afsluiter water
- Afsluiter elektra
- Afsluiter gas
- AED
- Verzamelplaats

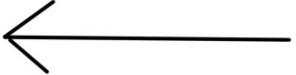AED en verzamelplaats:
Voortuin Gemeenschapshuis
Hei Grindelweg 84 (buren)



BIJ ONGEVAL:

1. Verleen eerste hulp
2. Bel 112 indien noodzakelijk
3. Laat het slachtoffer niet alleen

BIJ BRAND / ONTRUIMING:

1. Bel 112
2. Blus beginnende brand
3. Ontruim het gebouw
4. Verzamel iedereen op de verzamelplaats