



Savelbergstraat 8 Landgraaf - Begane grond + Perceel




Deze plattegrond dient slechts ter illustratie van de bestaande toestand van de woning.  
Hier kunnen geen rechten aan worden ontleend.

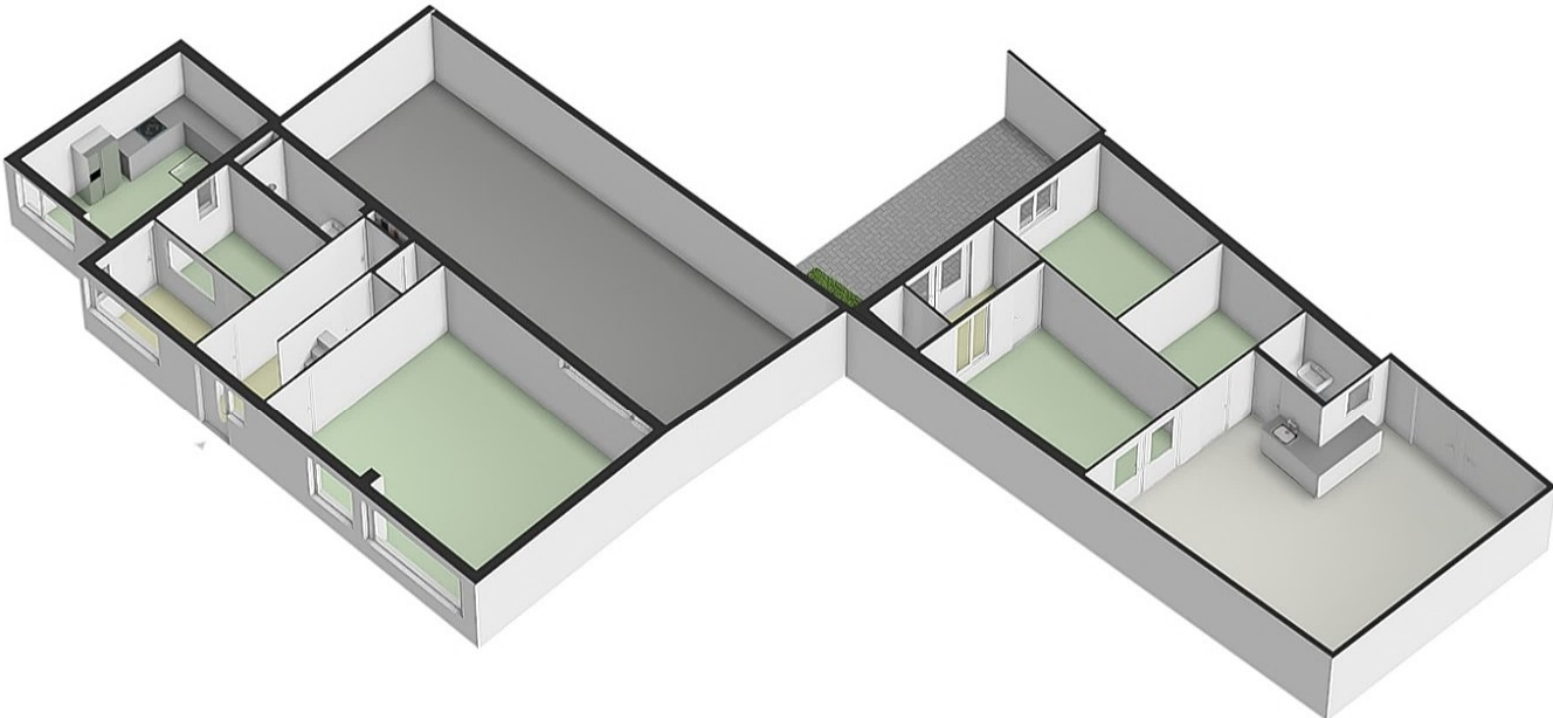

**Savelbergstraat 8 Landgraaf - Begane grond**

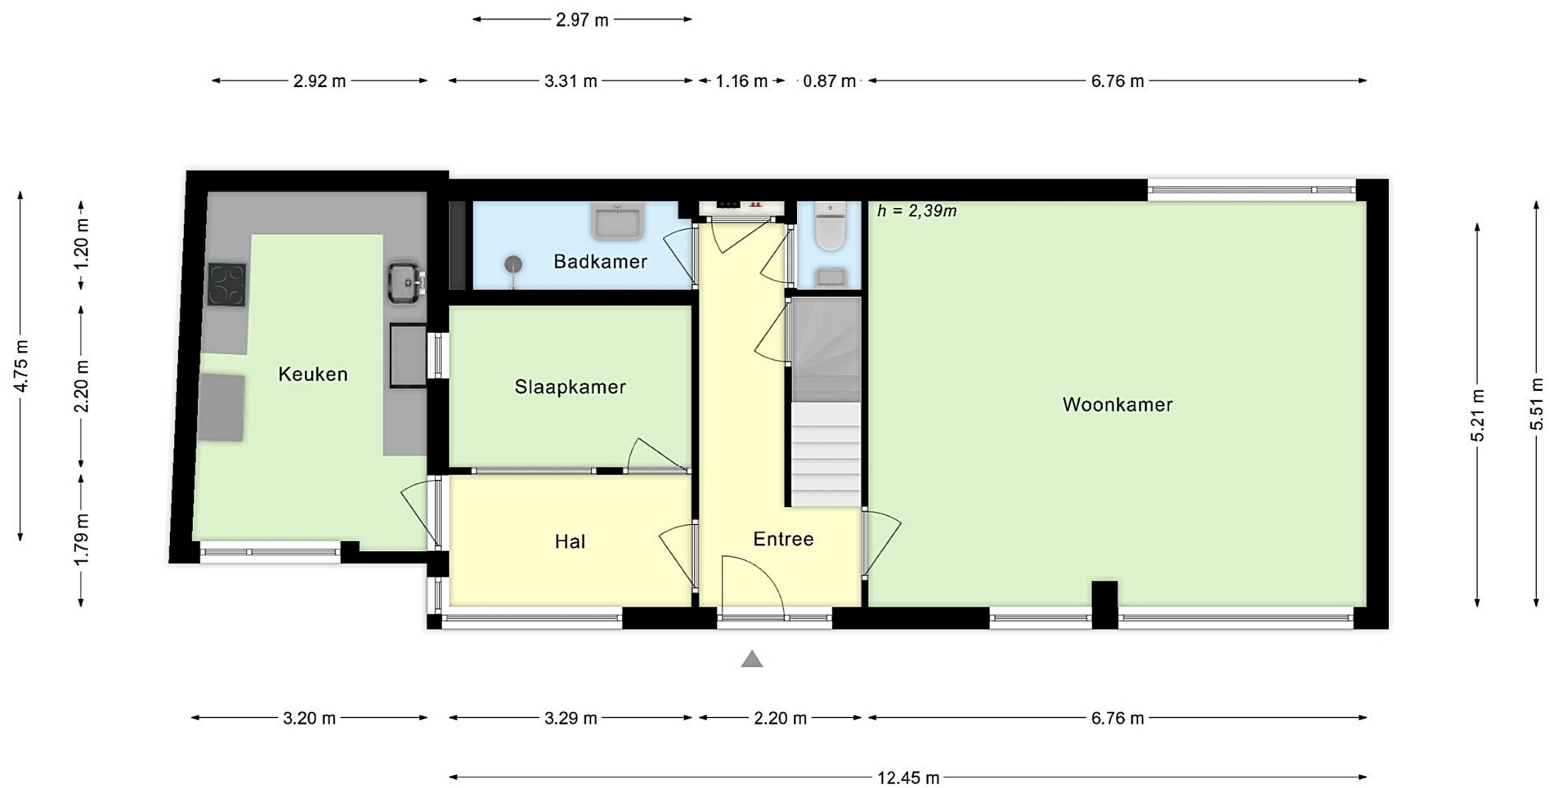


*Deze plattegrond dient slechts ter illustratie van de bestaande toestand van de woning.  
Hier kunnen geen rechten aan worden ontleend.*

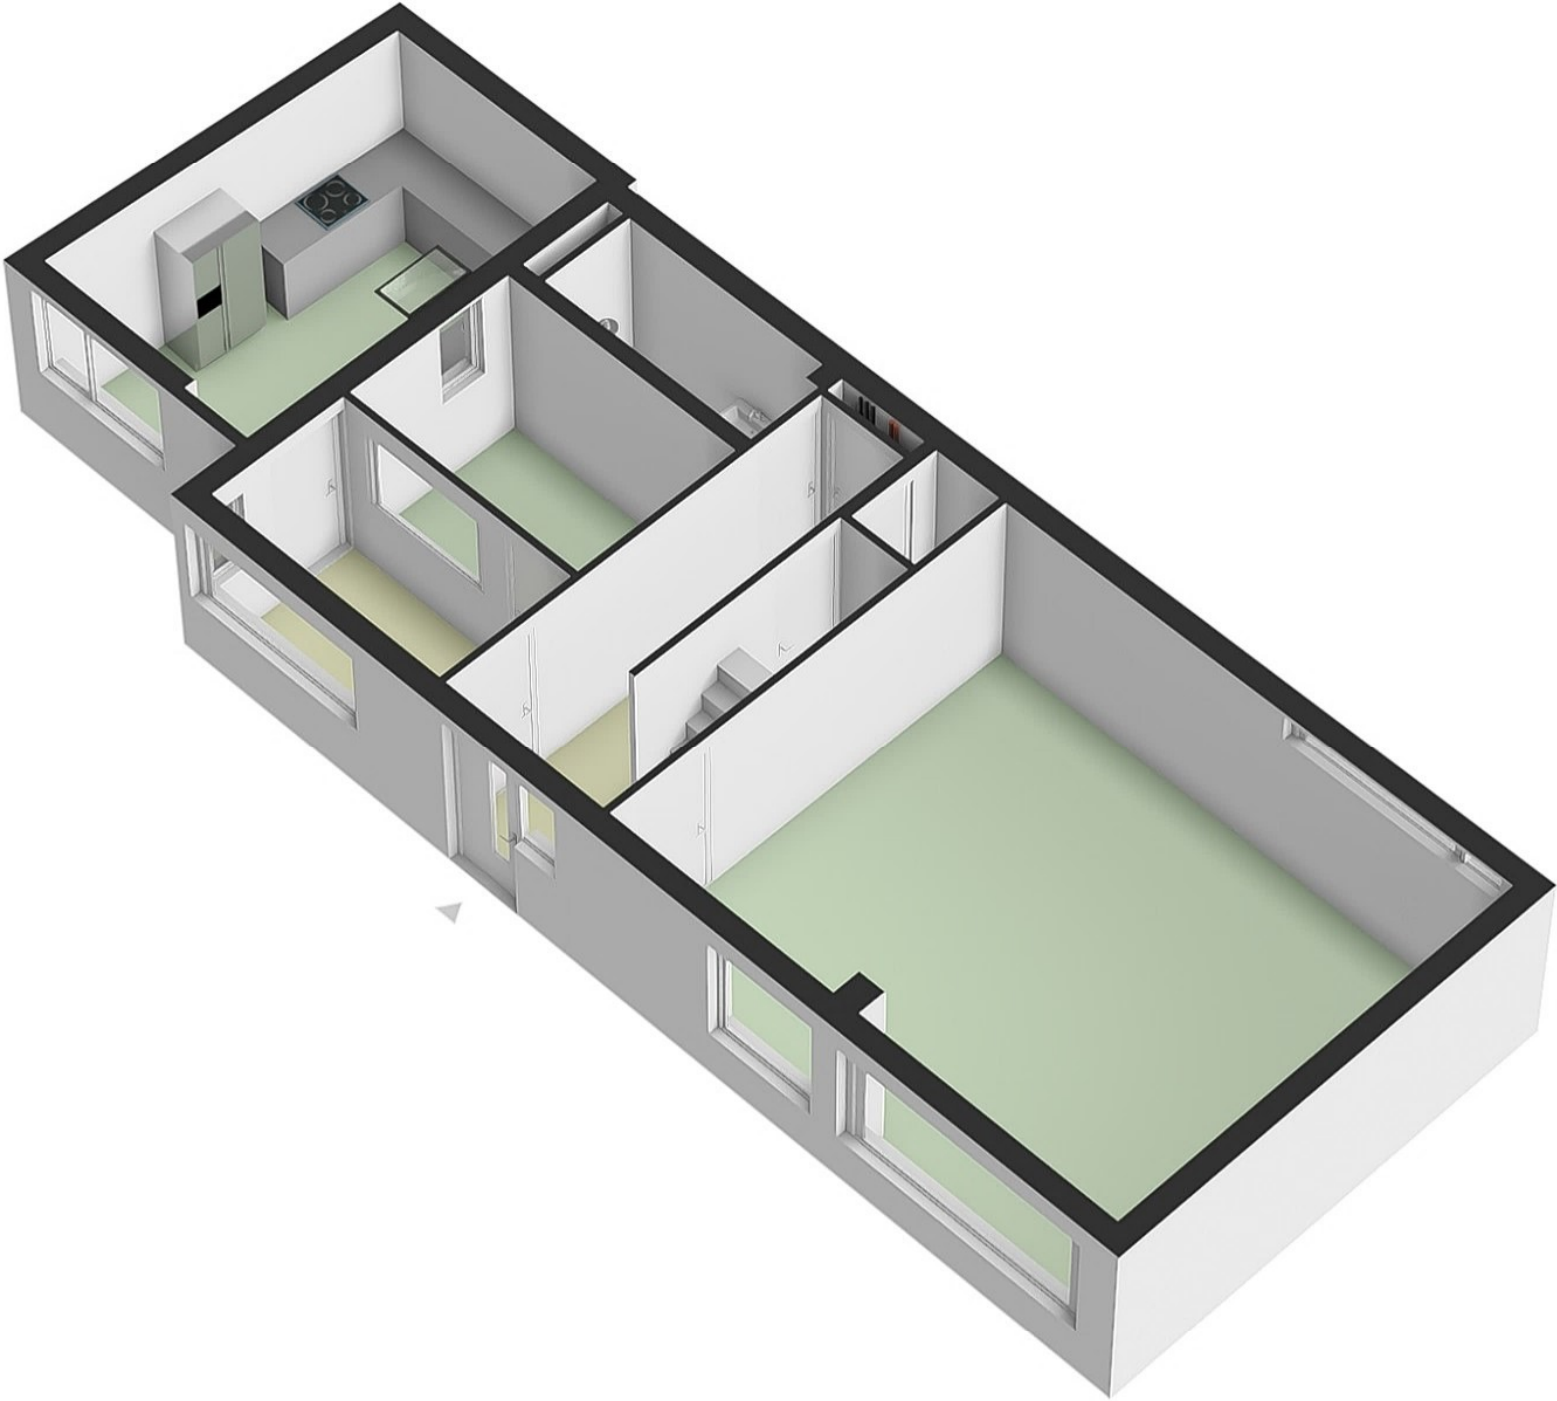

**Savelbergstraat 8 Landgraaf - 1e Verdieping**


3.15 m      5.47 m      3.47 m

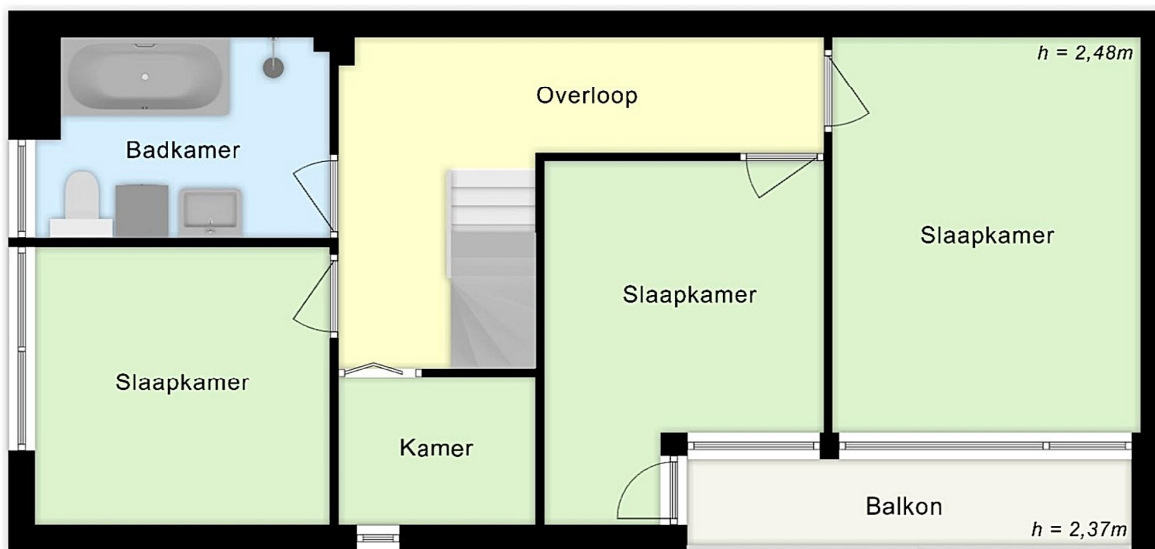


3.32 m      2.22 m      3.15 m      3.47 m

4.98 m


*Deze plattegrond dient slechts ter illustratie van de bestaande toestand van de woning.  
Hier kunnen geen rechten aan worden ontleend.*

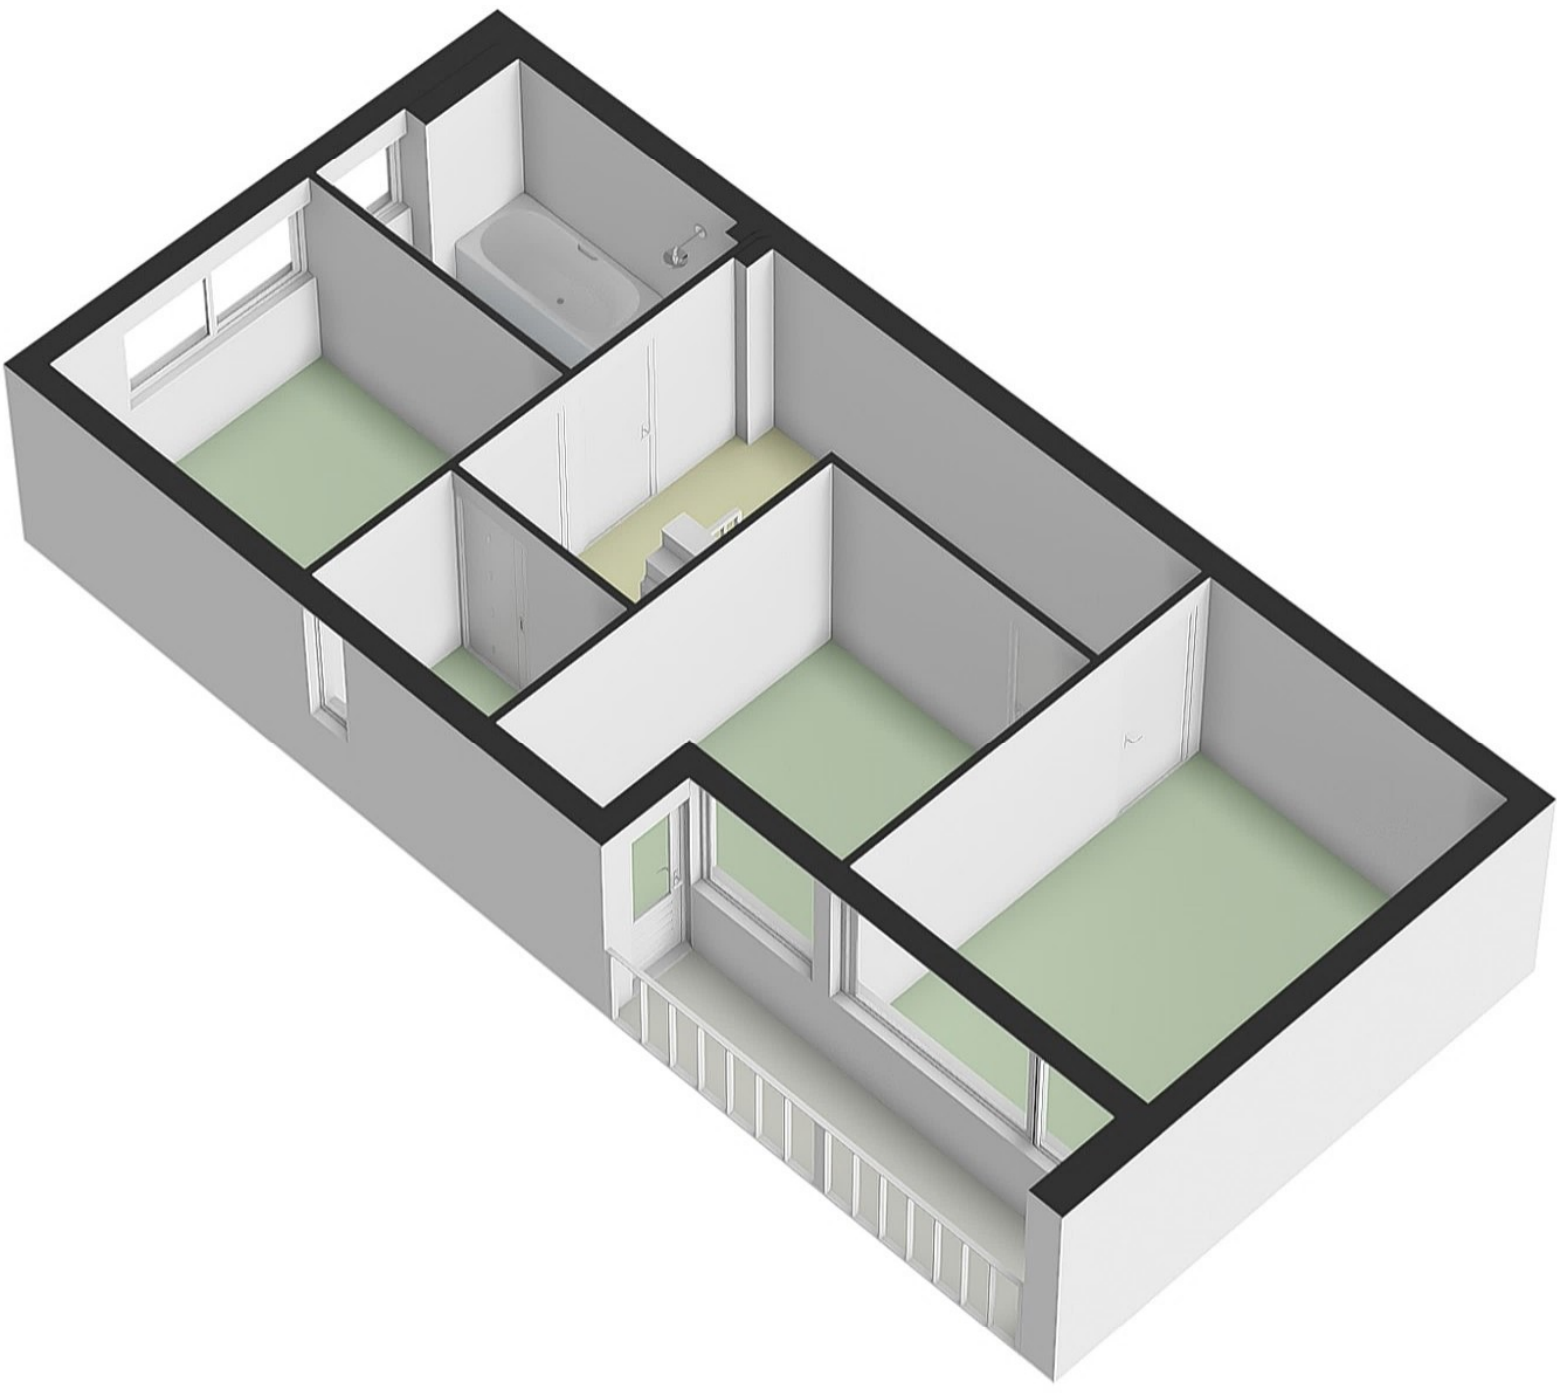

**Savelbergstraat 8 Landgraaf - 2e Verdieping**

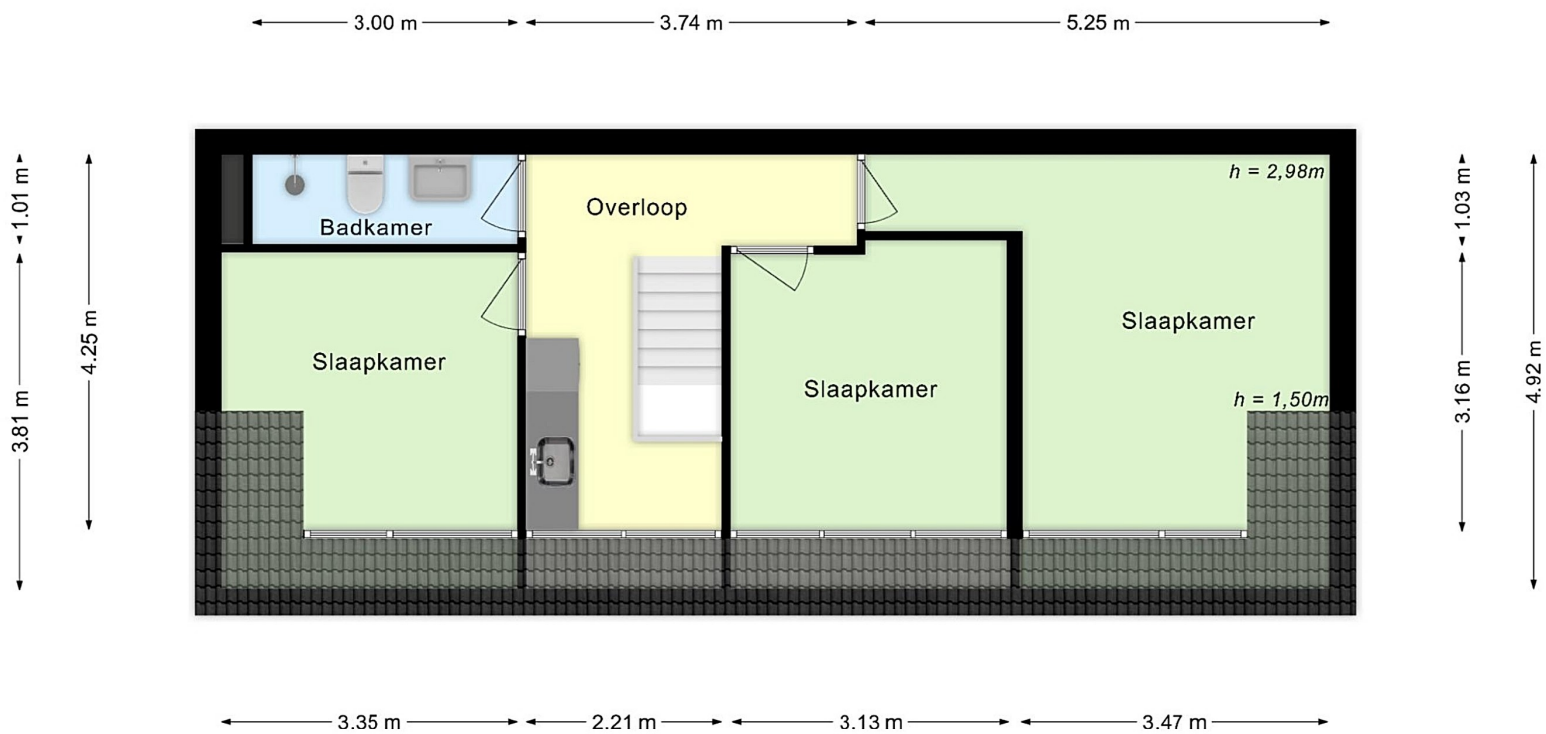


*Deze plattegrond dient slechts ter illustratie van de bestaande toestand van de woning.  
Hier kunnen geen rechten aan worden ontleend.*

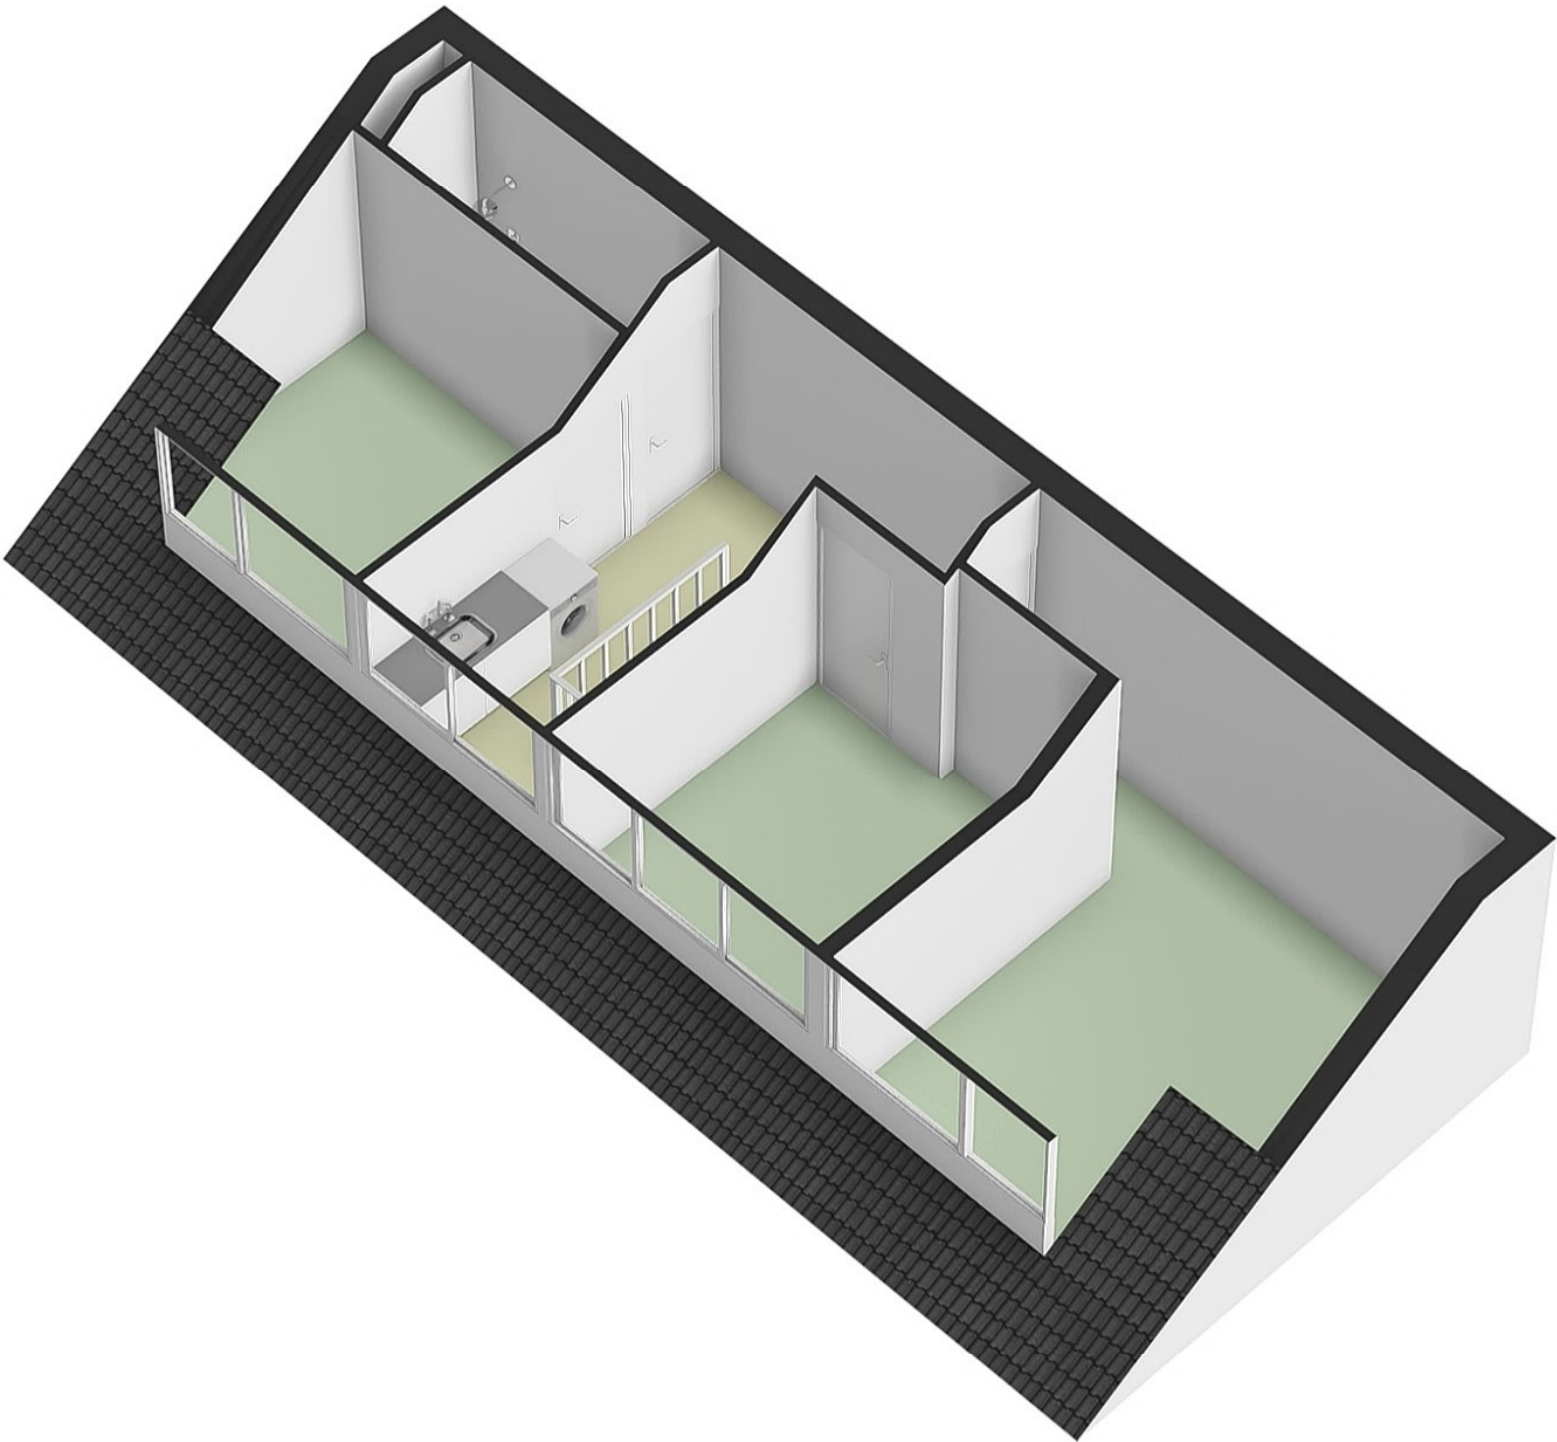

### Savelbergstraat 8 Landgraaf - Kelder


← 3.27 m →   ← 2.14 m →   ← 2.85 m →   ← 3.43 m →

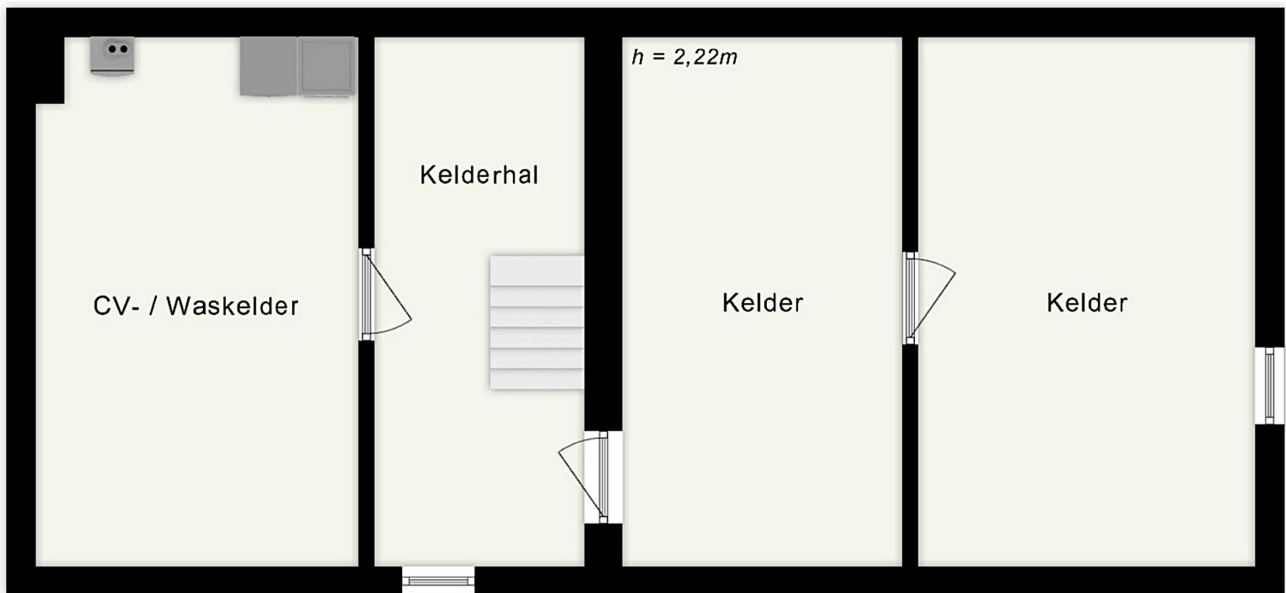


← 3.27 m →   ← 2.14 m →   ← 2.85 m →   ← 3.43 m →

← 12.42 m →

*Deze plattegrond dient slechts ter illustratie van de bestaande toestand van de woning.  
Hier kunnen geen rechten aan worden ontleend.*

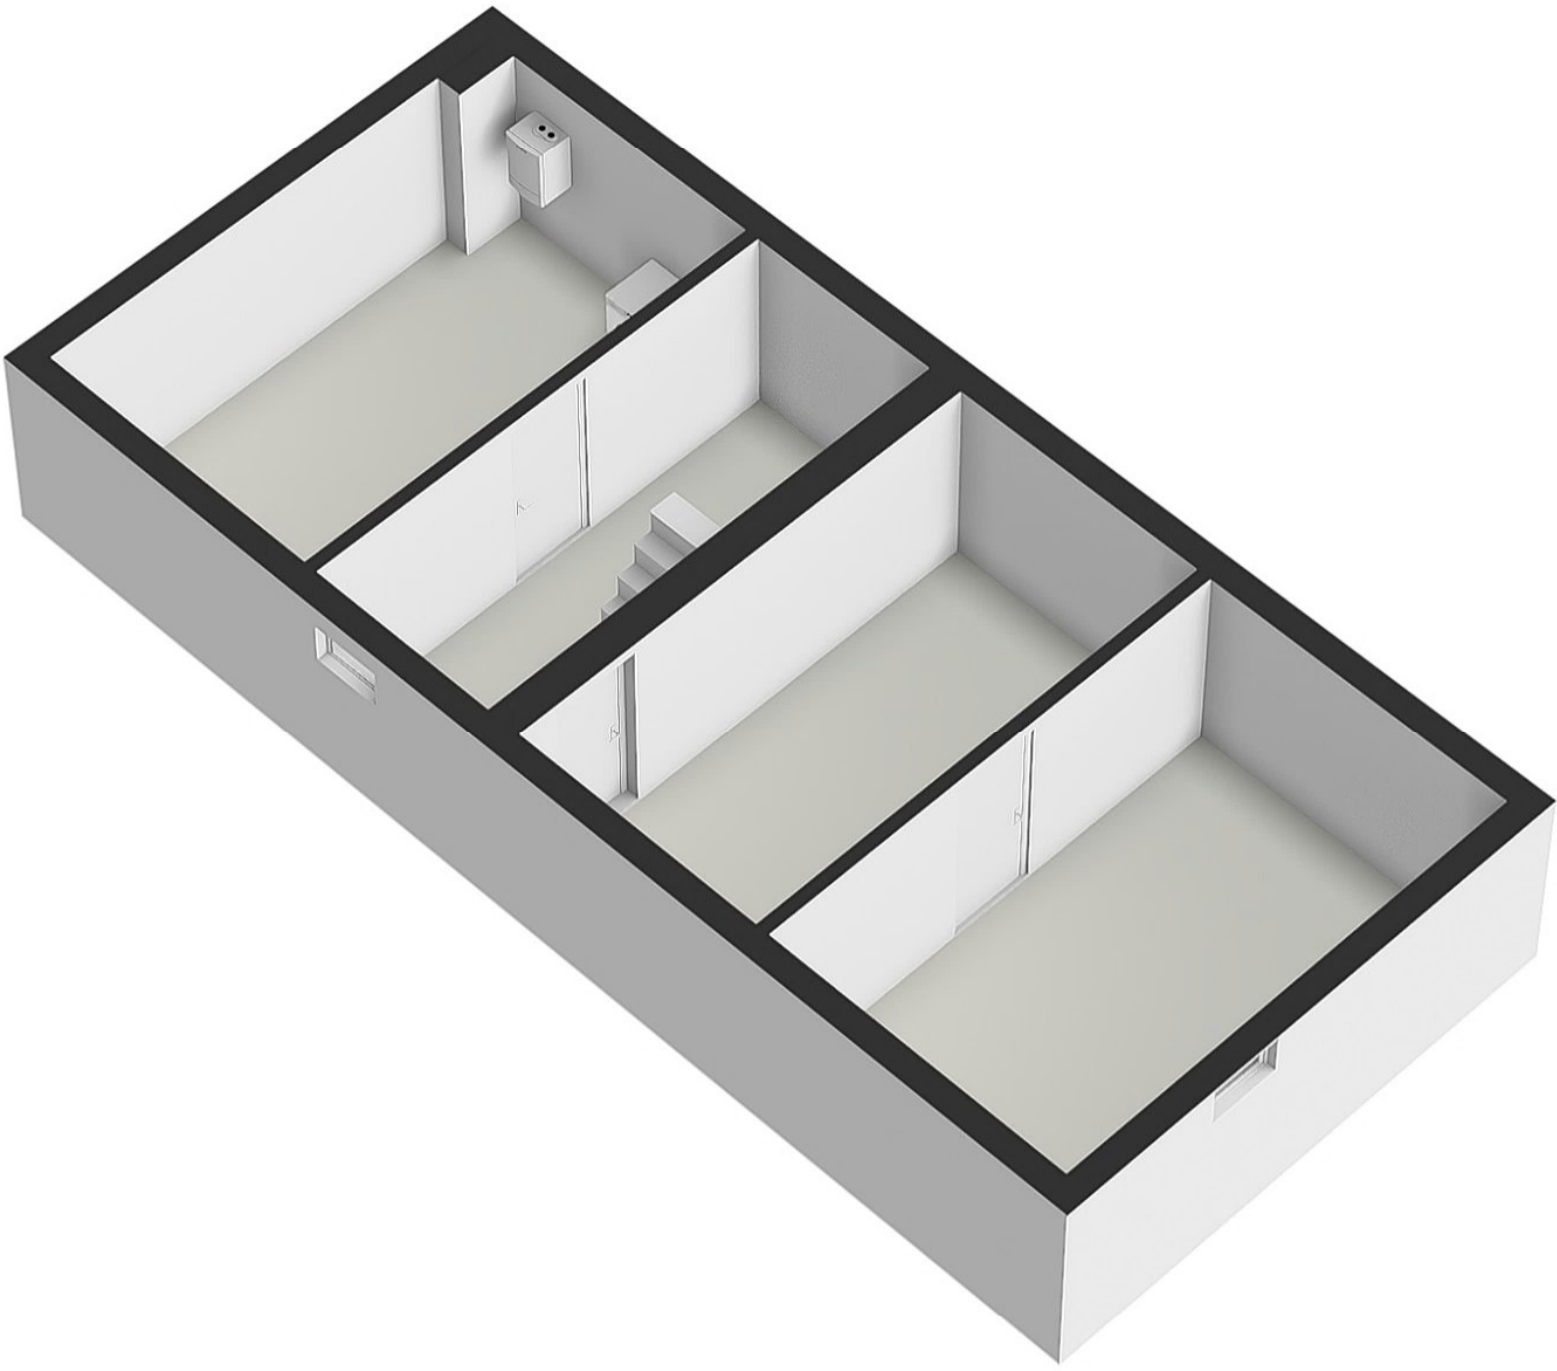

**Savelbergstraat 8 Landgraaf - Bijgebouw**

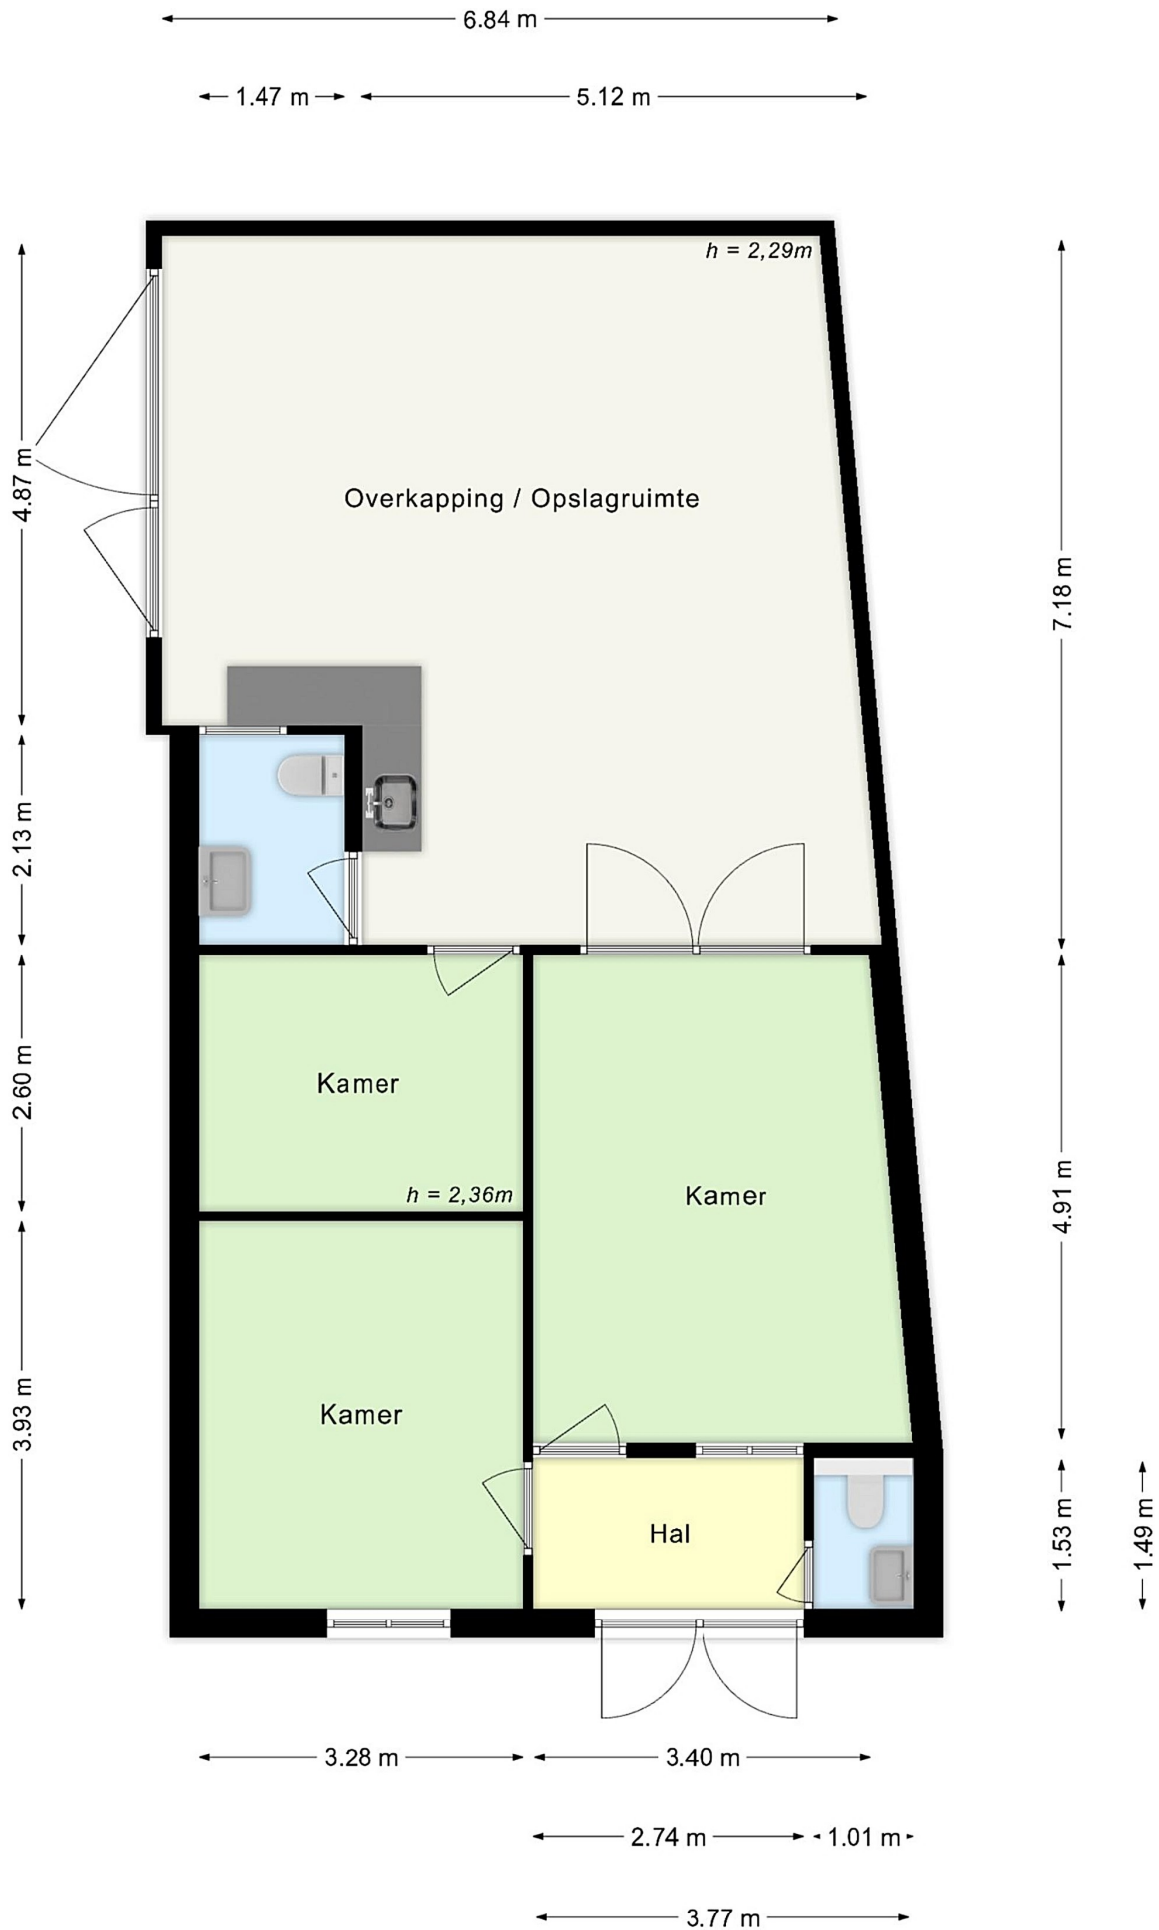

*Deze plattegrond dient slechts ter illustratie van de bestaande toestand van de woning.  
Hier kunnen geen rechten aan worden ontleend.*

