

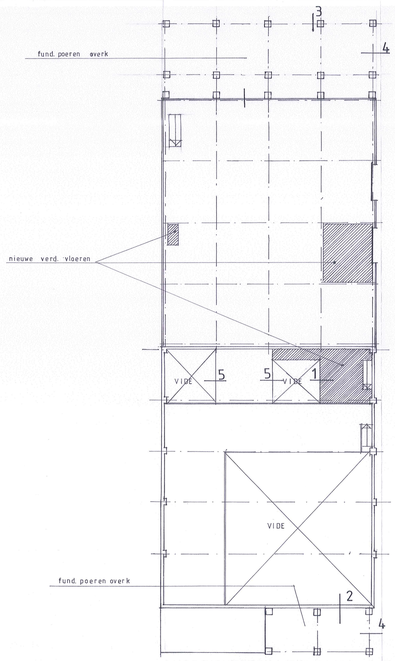



OVERZICHTSTEK. WERKZAAMH. 1:200

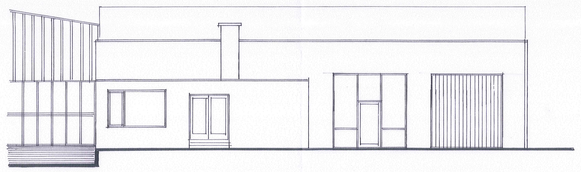


VOORGEVEL BESTAAND

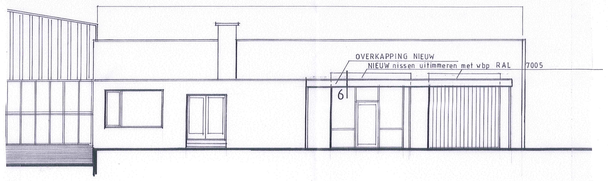



VOORGEVEL NIEUW

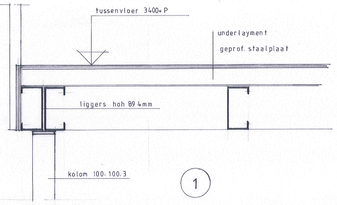

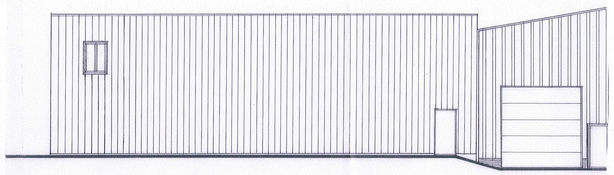


ACHTERGEVEL BESTAAND

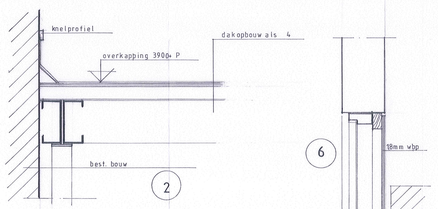

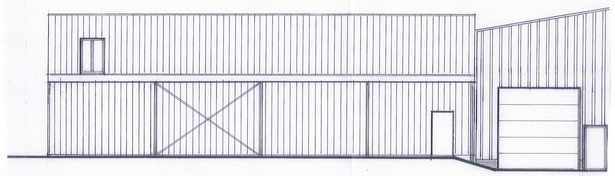



ACHTERGEVEL NIEUW


30m BSHP	brandslanghaspel 30 meter
UIT	pictogram uitgang vigs NEN 6088
NU	pictogram nooduitgang vigs NEN 6088
6 kg	6 kg CO2 blusser
PS	panieksluiting
60 60	brandwerende zelfsluitende deuren 50min.wbdbo

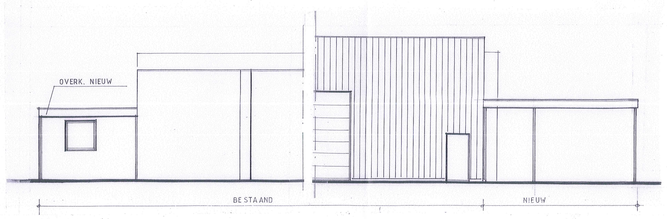


R. ZIJGEVEL

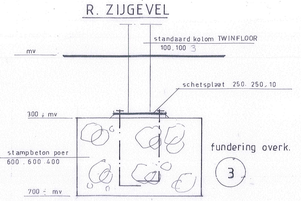

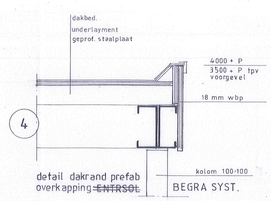


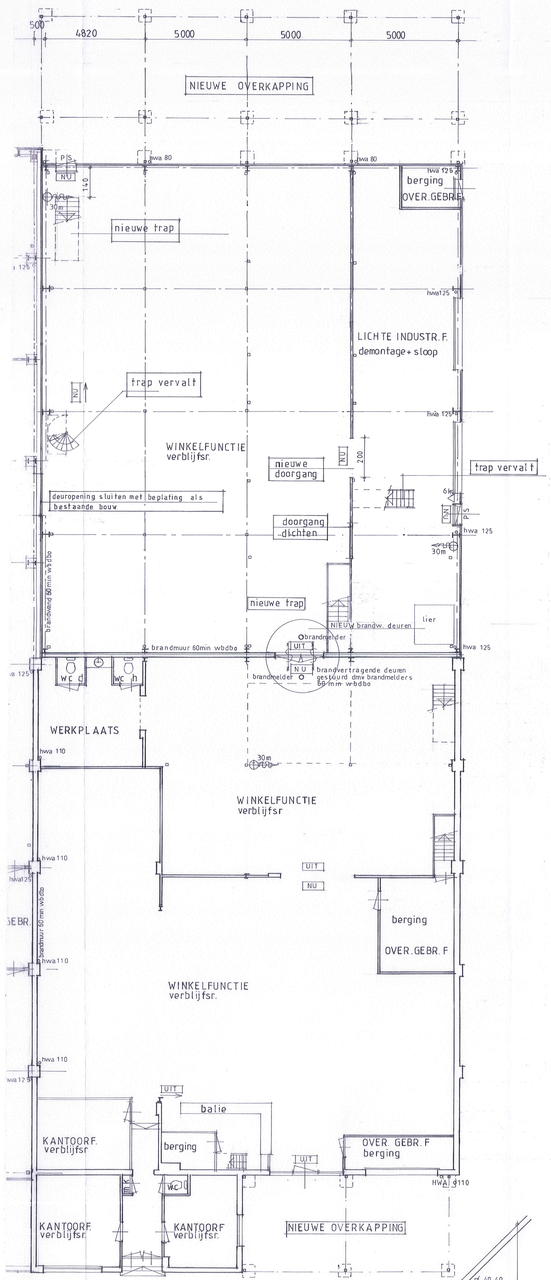


BEGANE GROND

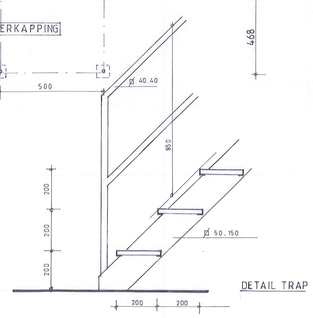

DETAIL TRAP

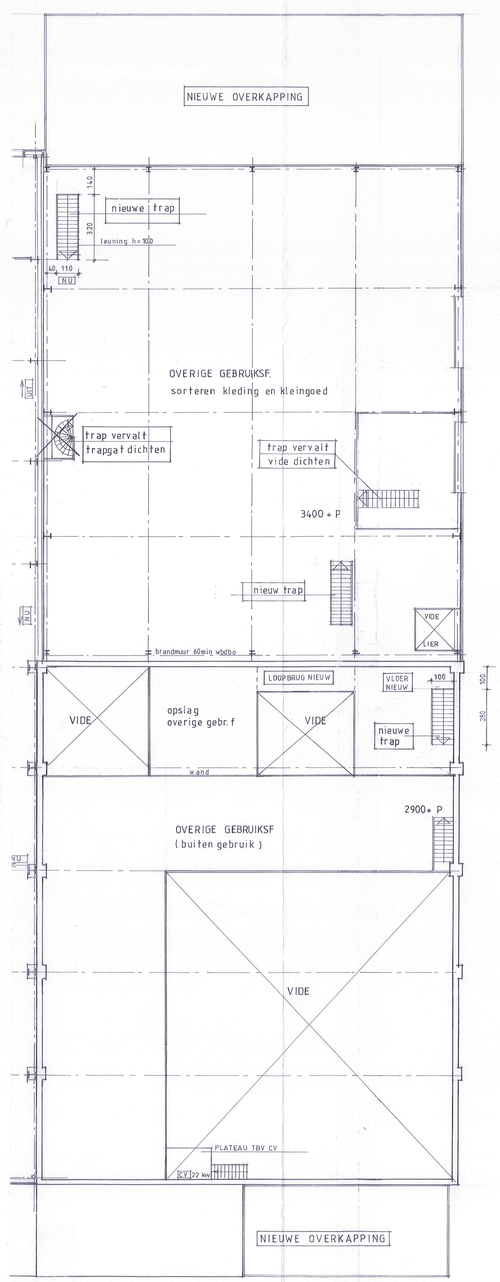

VERDIEPING

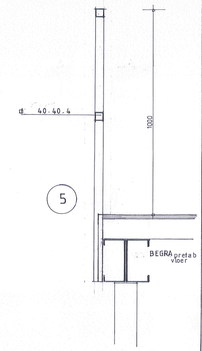

DETAIL LEUNING TRAPGAT

ALLE WIJZIGINGEN IN KADERS VERMELD

bouwtechnisch bureau ben bos
heerlen 045-5218872

plan voor div. wijzigingen aan halhaefland 7 te brunssum
i.o.v. stichting kringloop centrale parkstad
aldaar gevestigd

schaal 1:100 1:10

dd ~~15-02-2014~~ ~~04-04-2014~~ 07-10-2014

Burgemeester en wethouders van de gemeente Brunssum
Bouwen is toegestaan
d.d. 02-06-2014 nr. 14050
Hoofd afdeling Vergunningen
ing. W.H.J. Delahaye

BLAD 1