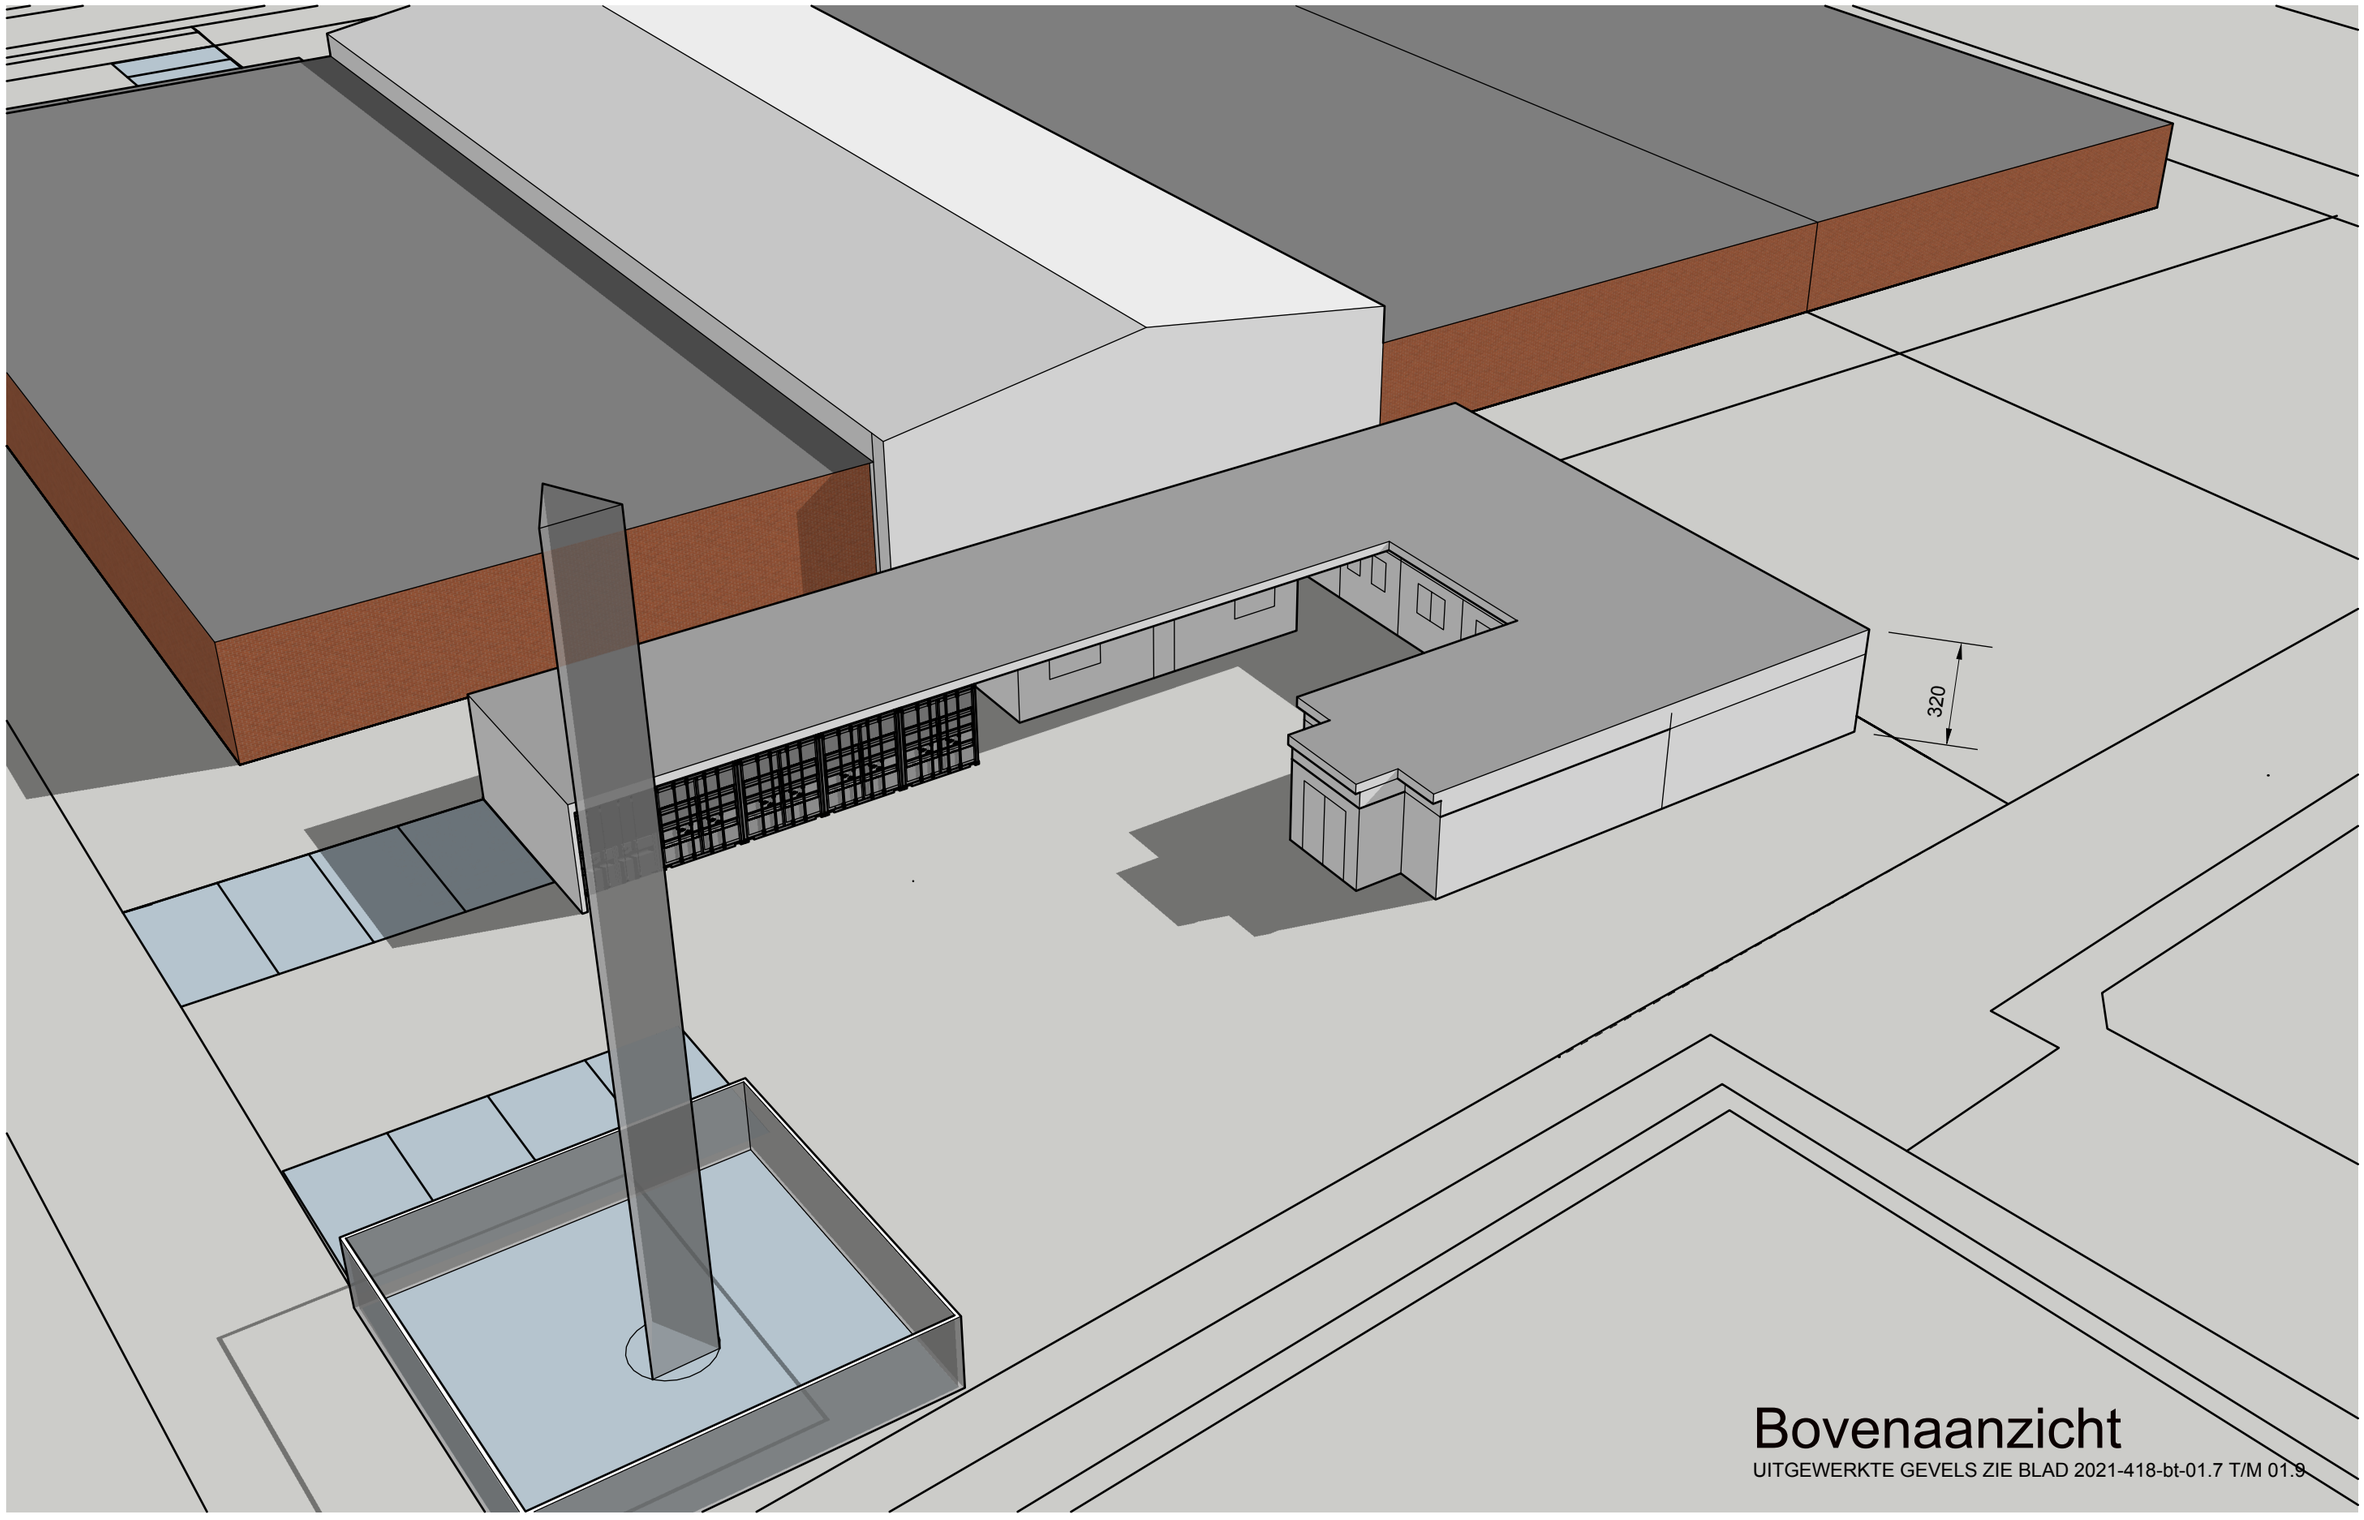


Bovenaanzicht

UITGEWERKTE GEVELS ZIE BLAD 2021-418-bt-01.7 T/M 01.9

PROJECT
Opslag en Werkplaats SKCP
Haefland 7a
Brunssum

PROJECT NO.
2021-418

BLAD NO.
2021-418-BT-01.4

ONTWERP
Maurice Daemen

DATUM
03-05-2022

GEWIJZIGD
09-08-2022
18-08-2022
01-09-2022
30-12-2022

SCHAAL
1:500

FORMAAT
A3.

M3D Ontwerp + advies B.V.
Hokkelenbergstraat 13
6444 AE Brunssum
T: +31 (0) 6 51524915
E: info@m-3-d.nl
W: www.m-3-d.nl